


1/2stens mur  
 1 lag papp  
 2"x4" stender  
 2 cm glassvatt  
 5/8" panel  
 12 cm porøs plate  
 7.5 cm siporex  
 5 cm luft  
 1/2stens mur.

kanal fra vaskeskjeller, utluftes over tak.

kanal fra Kott i 2 og 4. etasje, innbak 30cm fra tak, utlufting i takrom

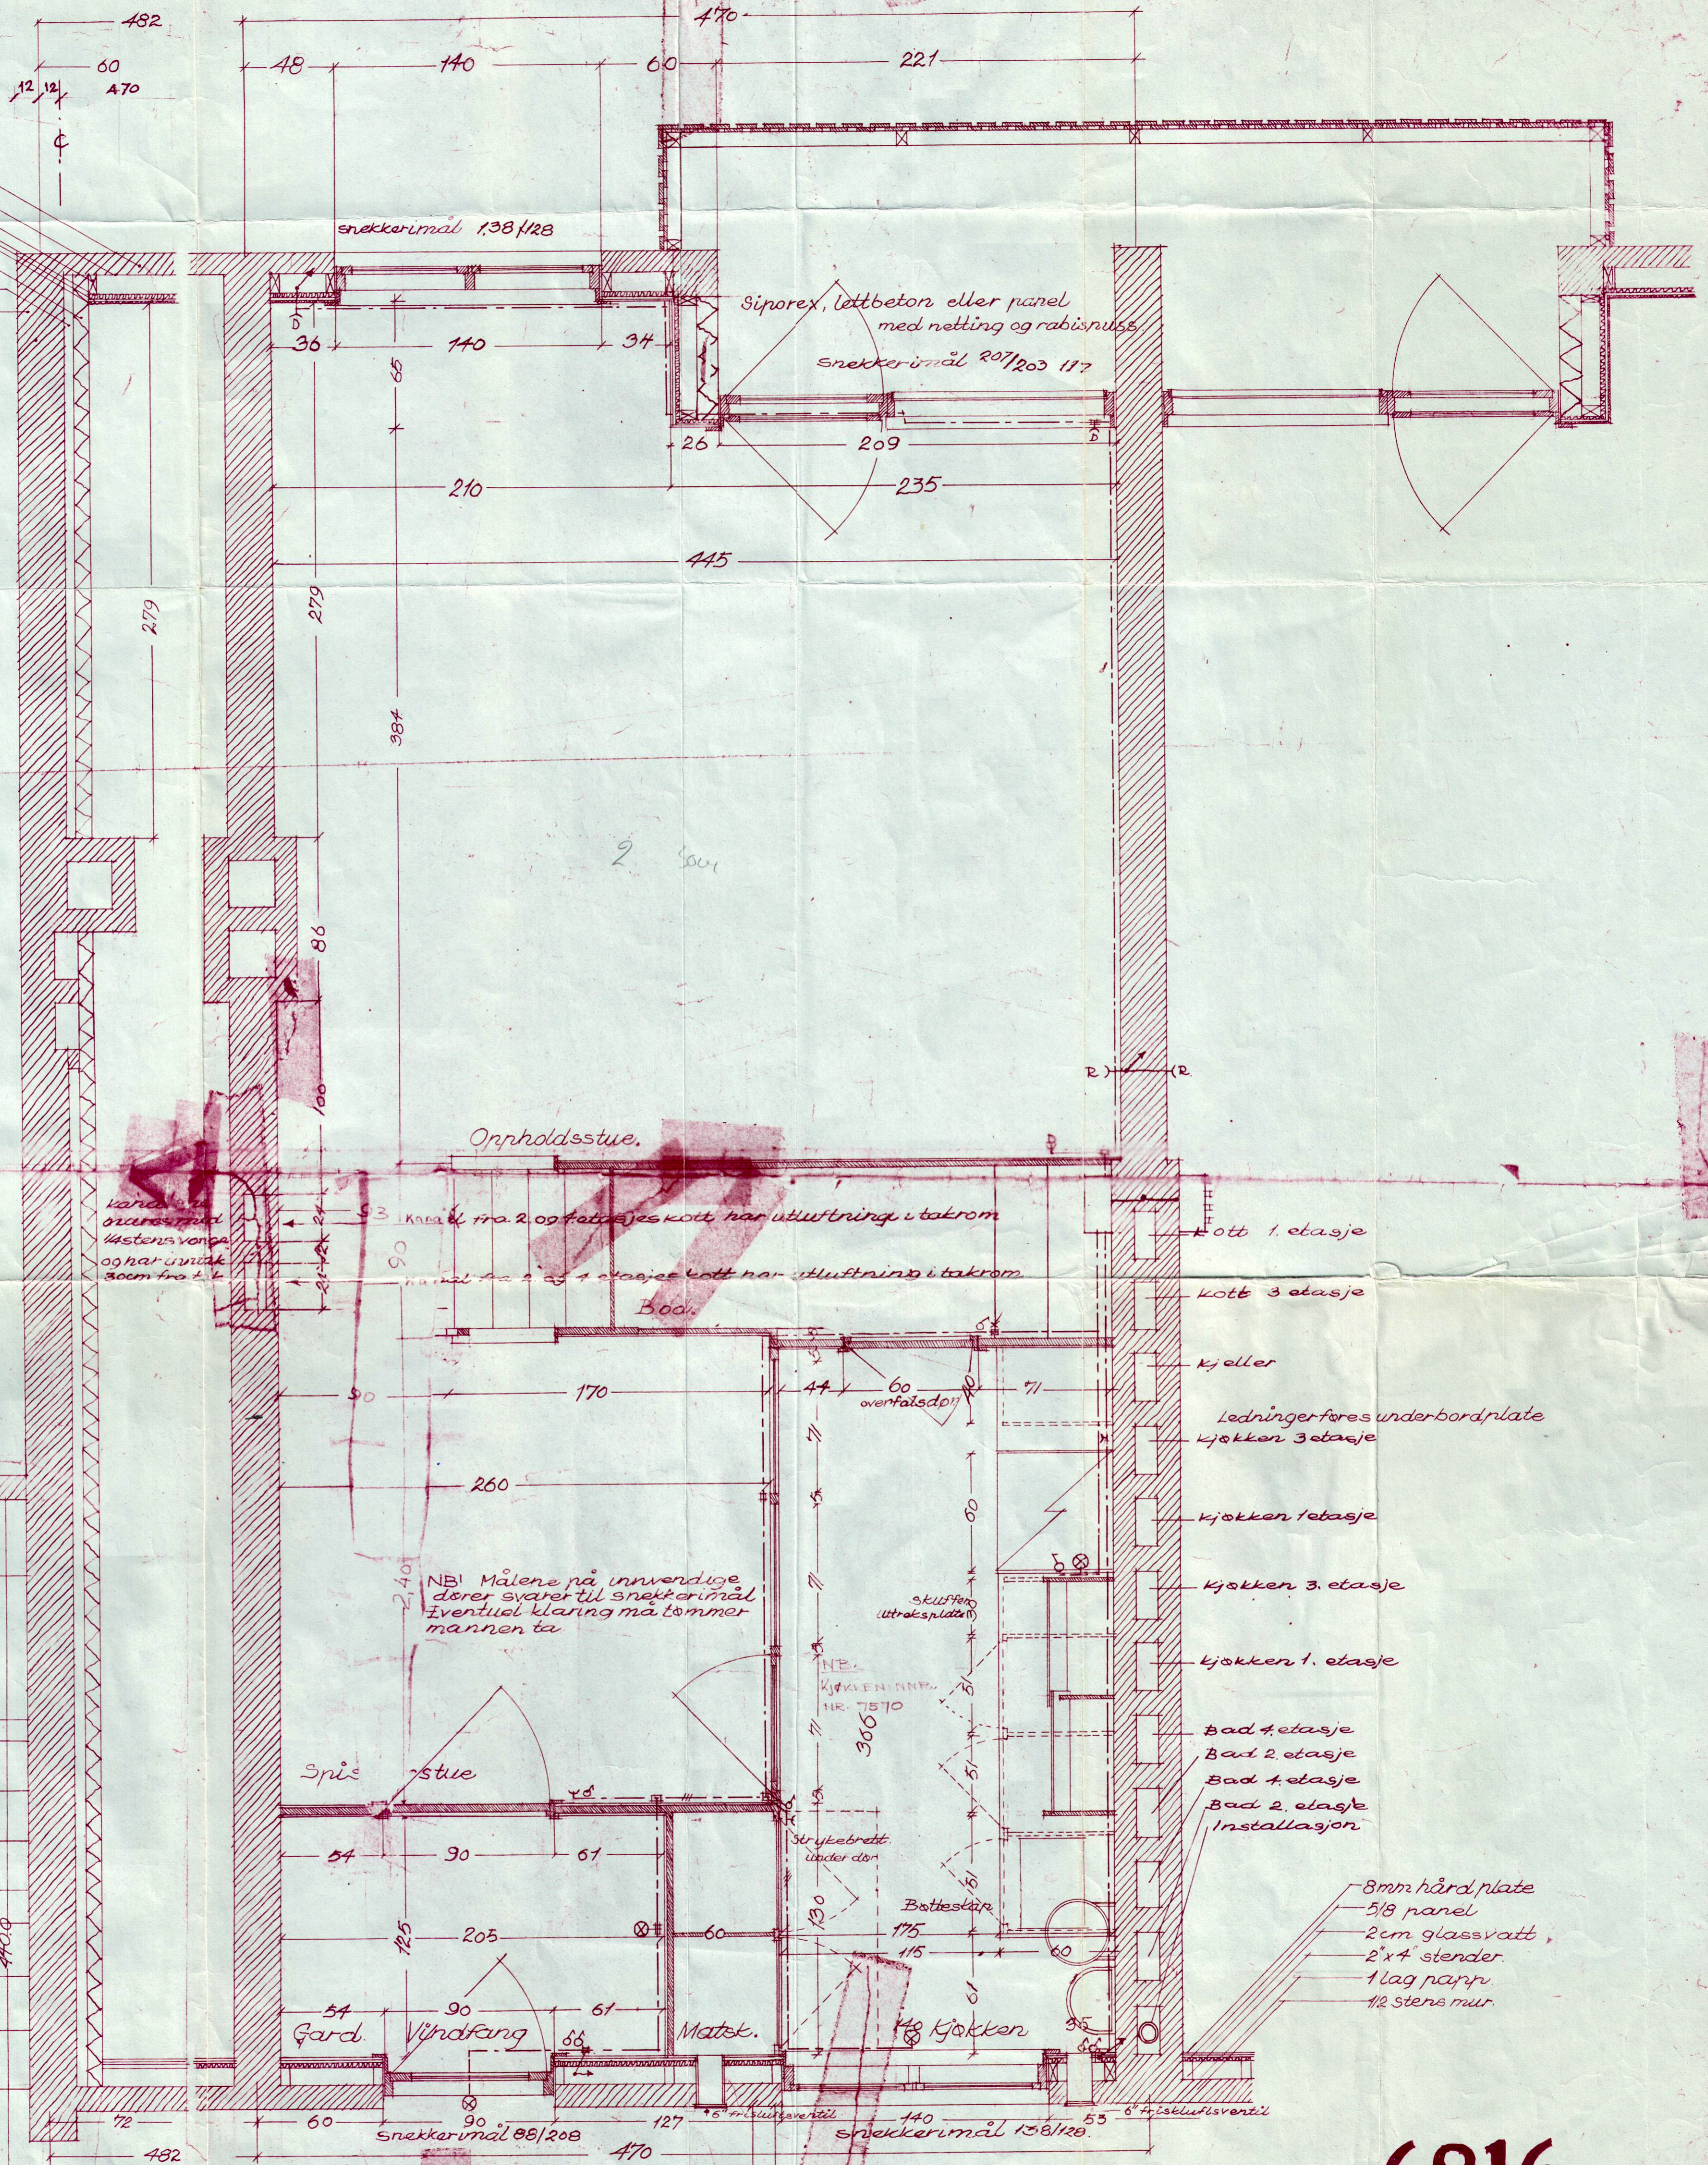

**6816**

TORGEIR ALVSÅKER & E. VAARDAL-LUNDE  
 ARKITEKTER M.N.A.L. STRANDGATEN 19 BERGEN  
 Ordre: 2-4 51 M. 1:20  
 1ste og 3. etasje plan

Kopier:	
204 57 125	
204 57 125	
204 57 125	